

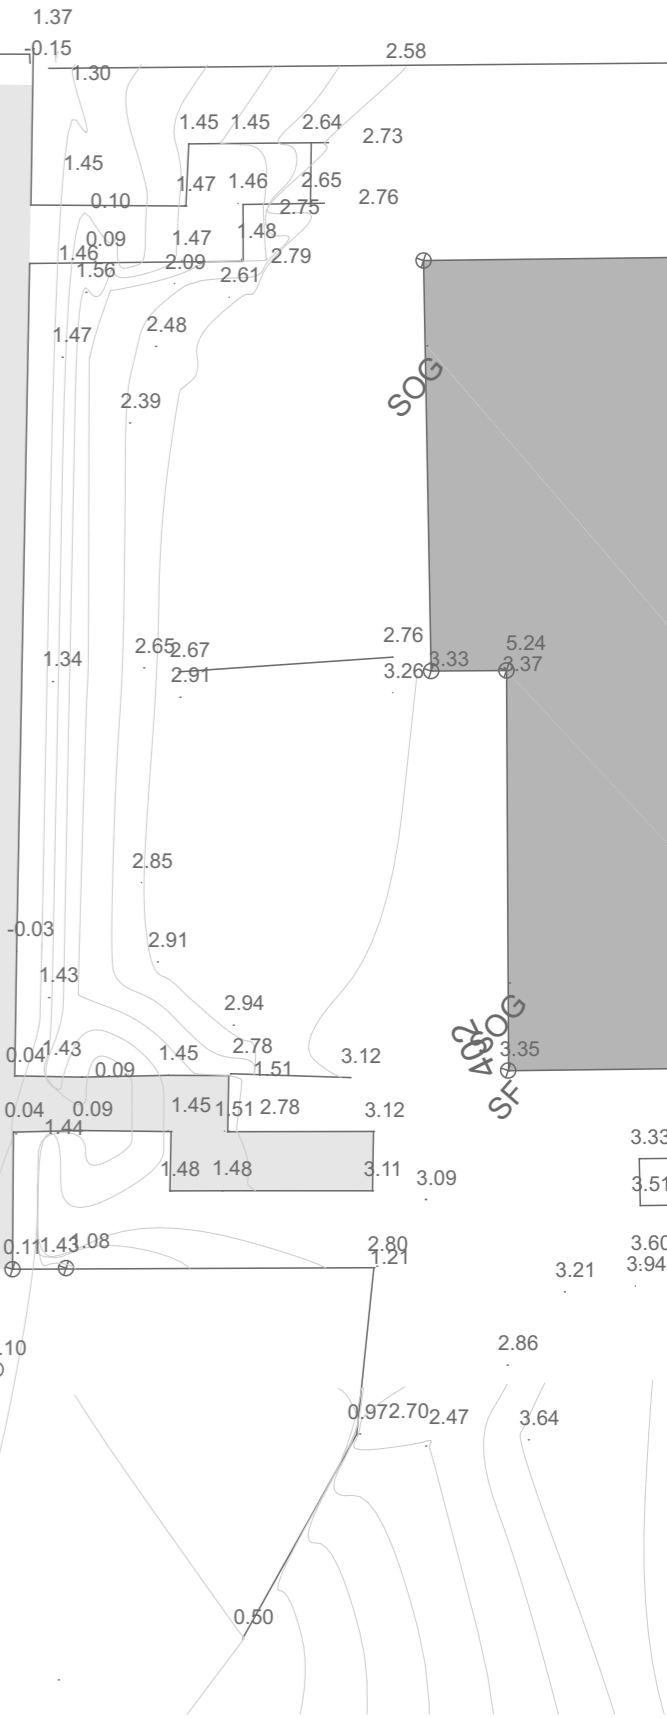
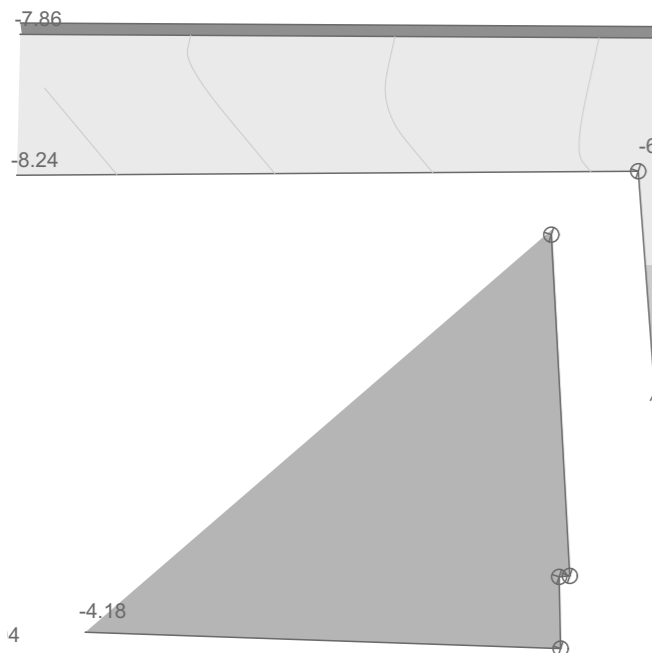



COMPLESSO RESIDENZIALE

SAN ZENO DI MONTAGNA - VERONA

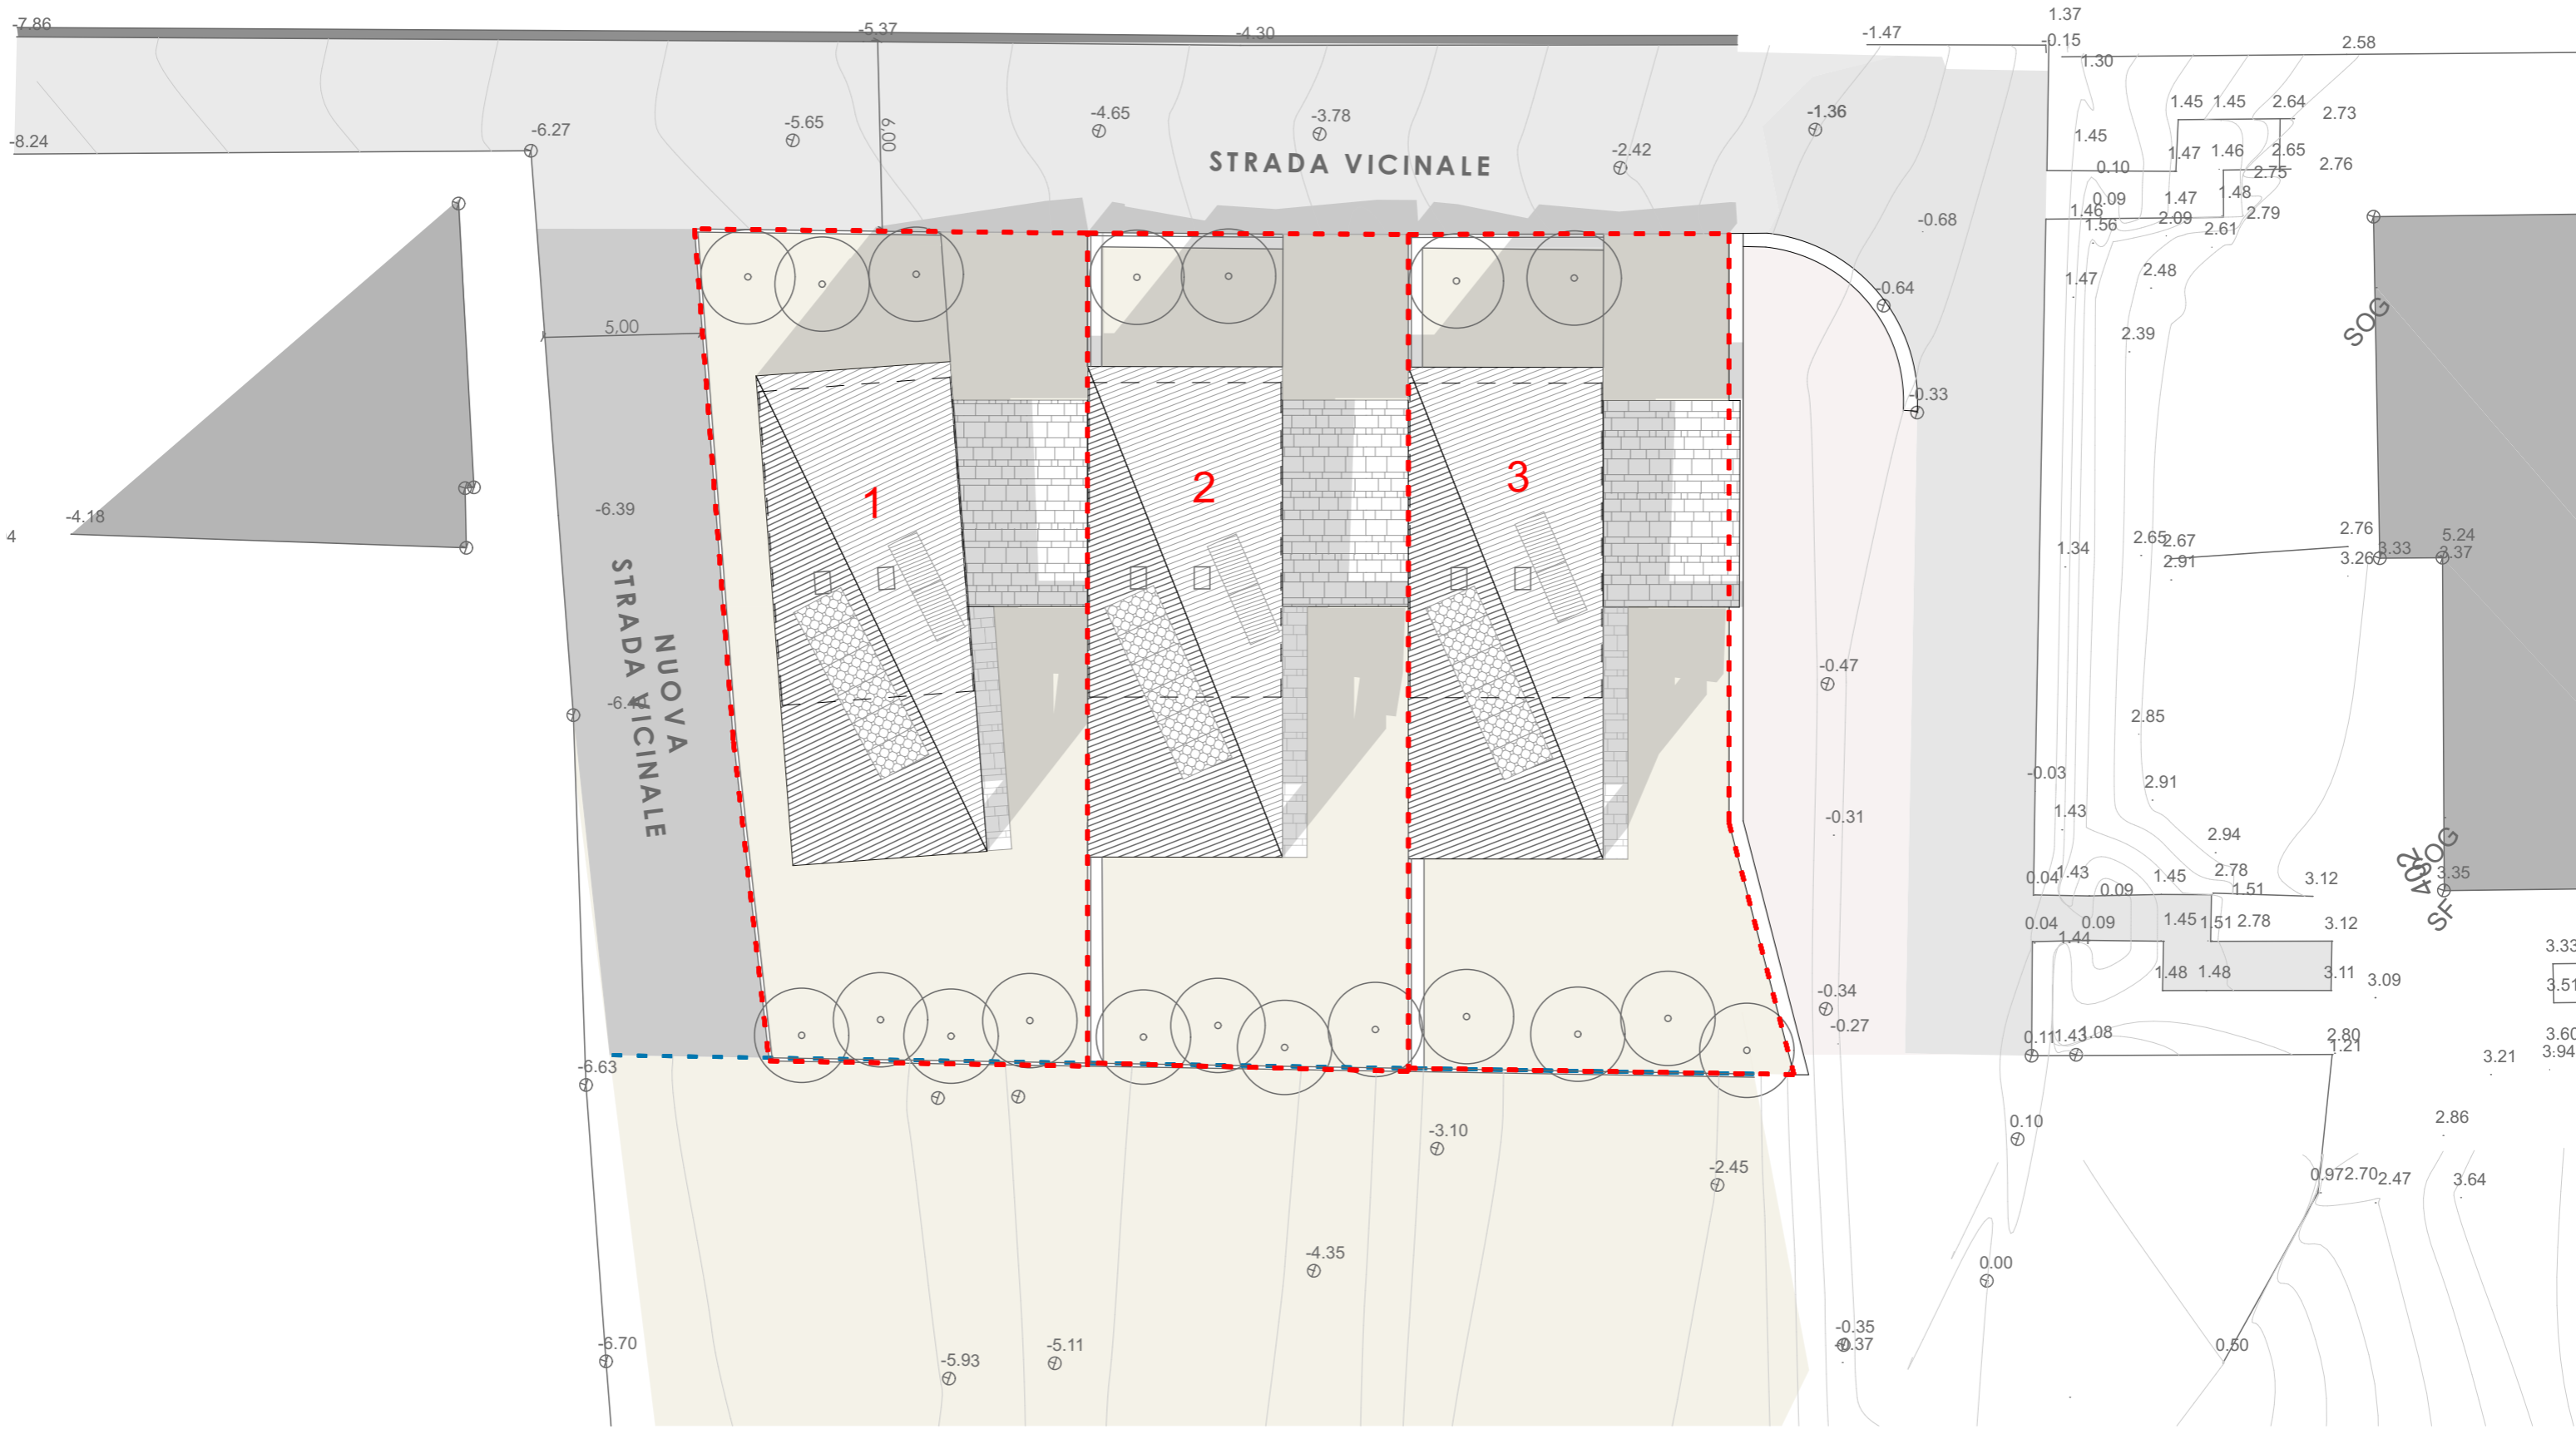

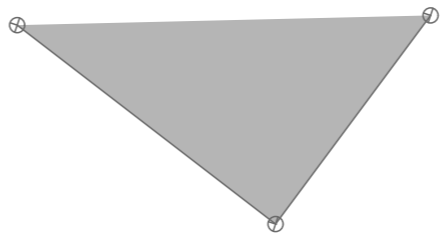


PIANTA CANTINA
SCALA 1:100

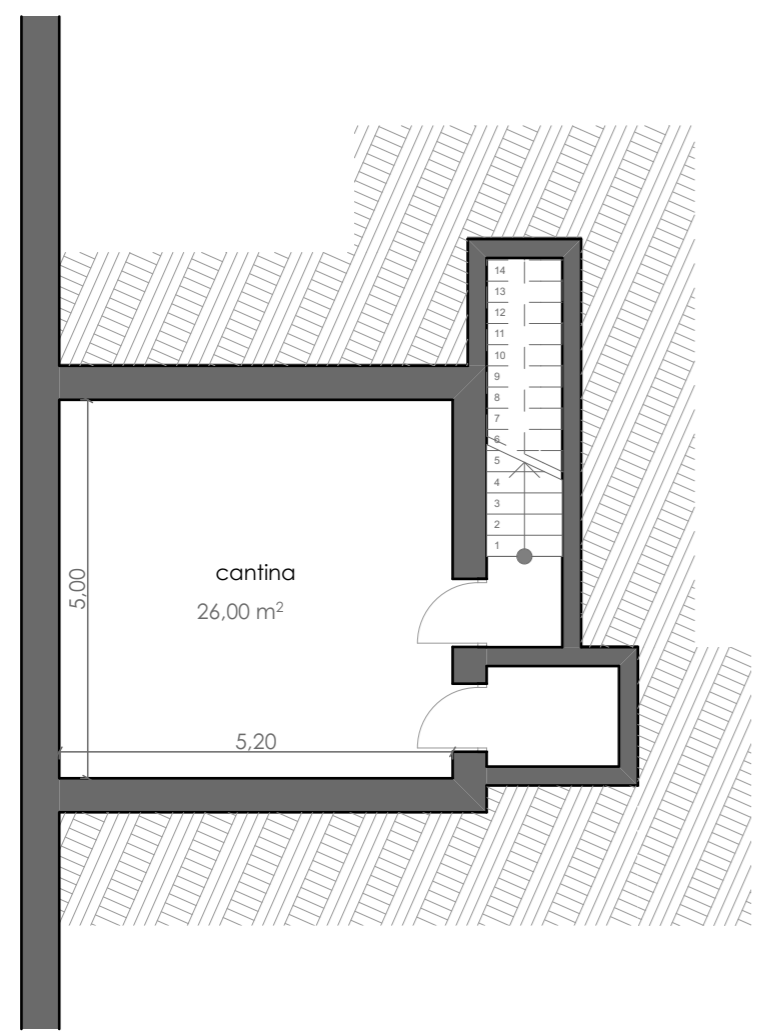

PIANTA PIANO TERRA
SCALA 1:100



PIANTA PIANO PRIMO
SCALA 1:100

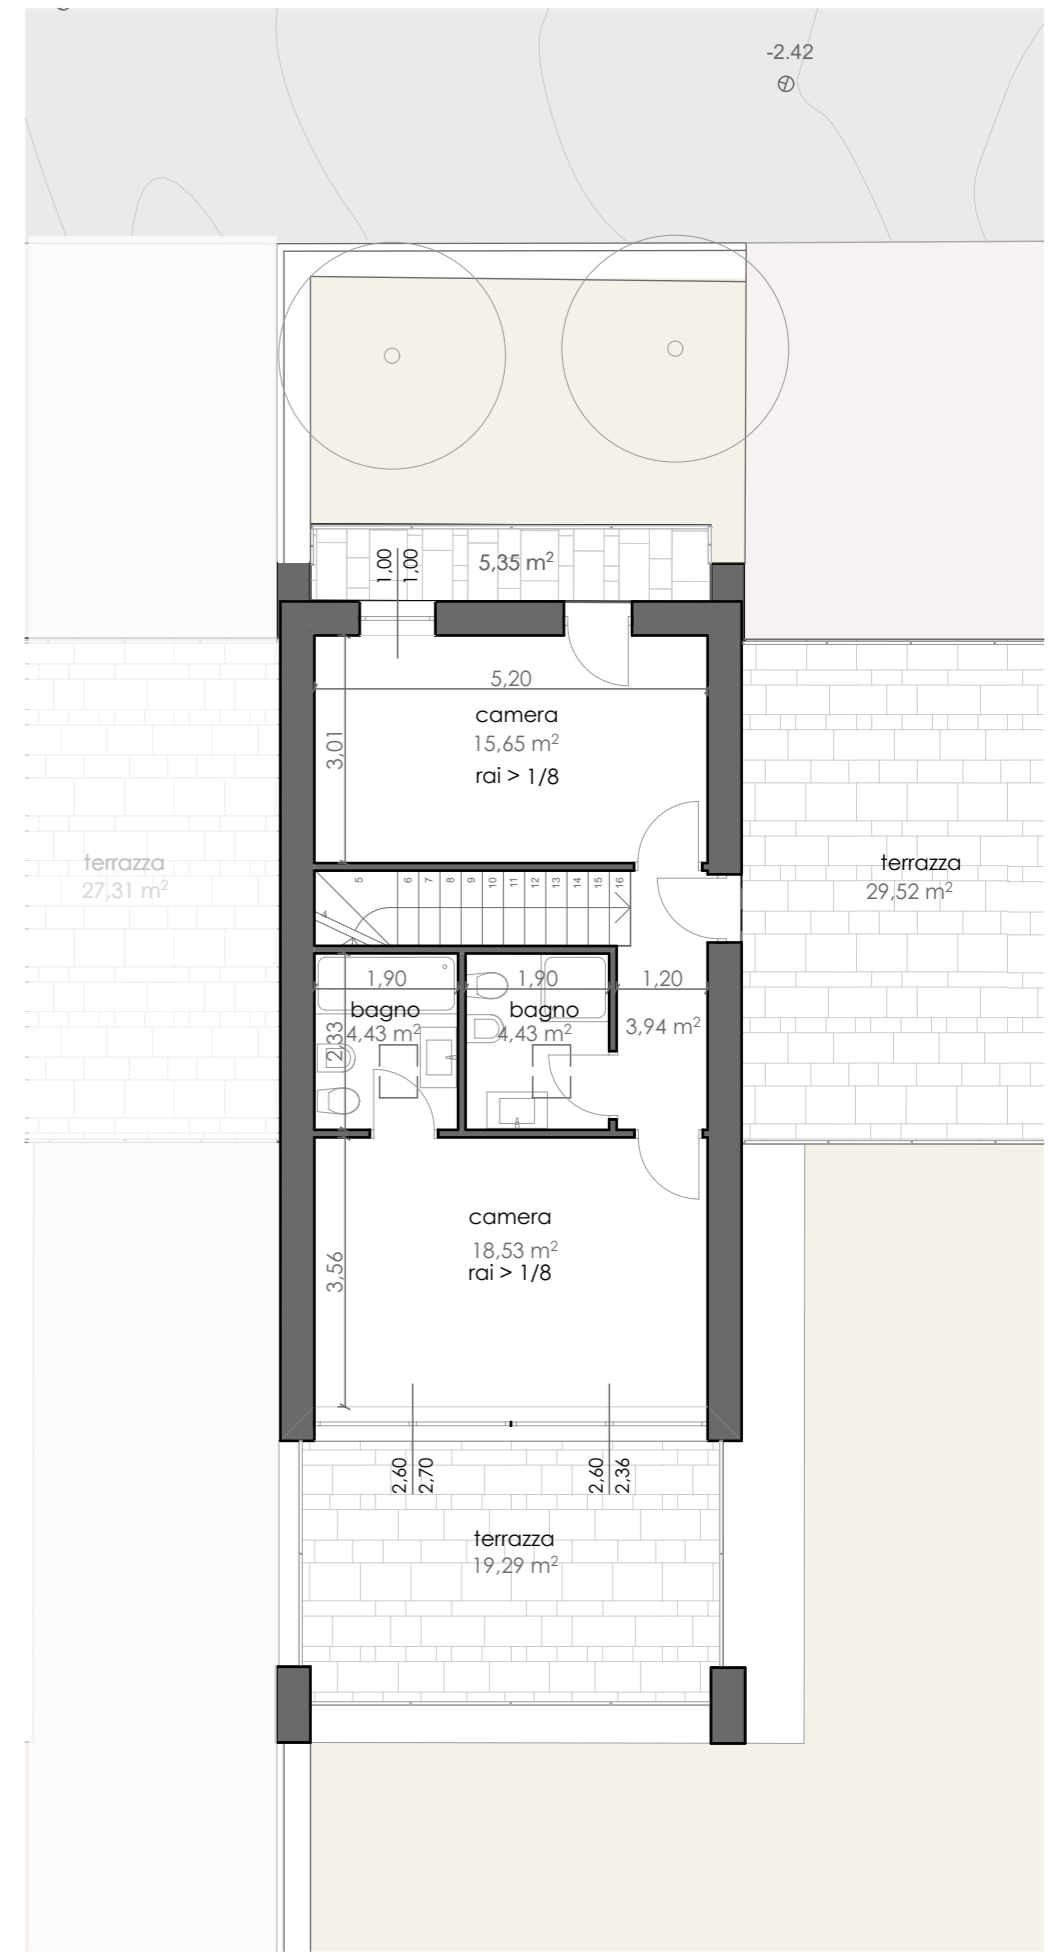

PIANTA TERRA



PIANTA PIANO PRIMO



